


section AN. (La Brunie)

INFO-T.P. :: Géographix.Net



LA BRUNIE

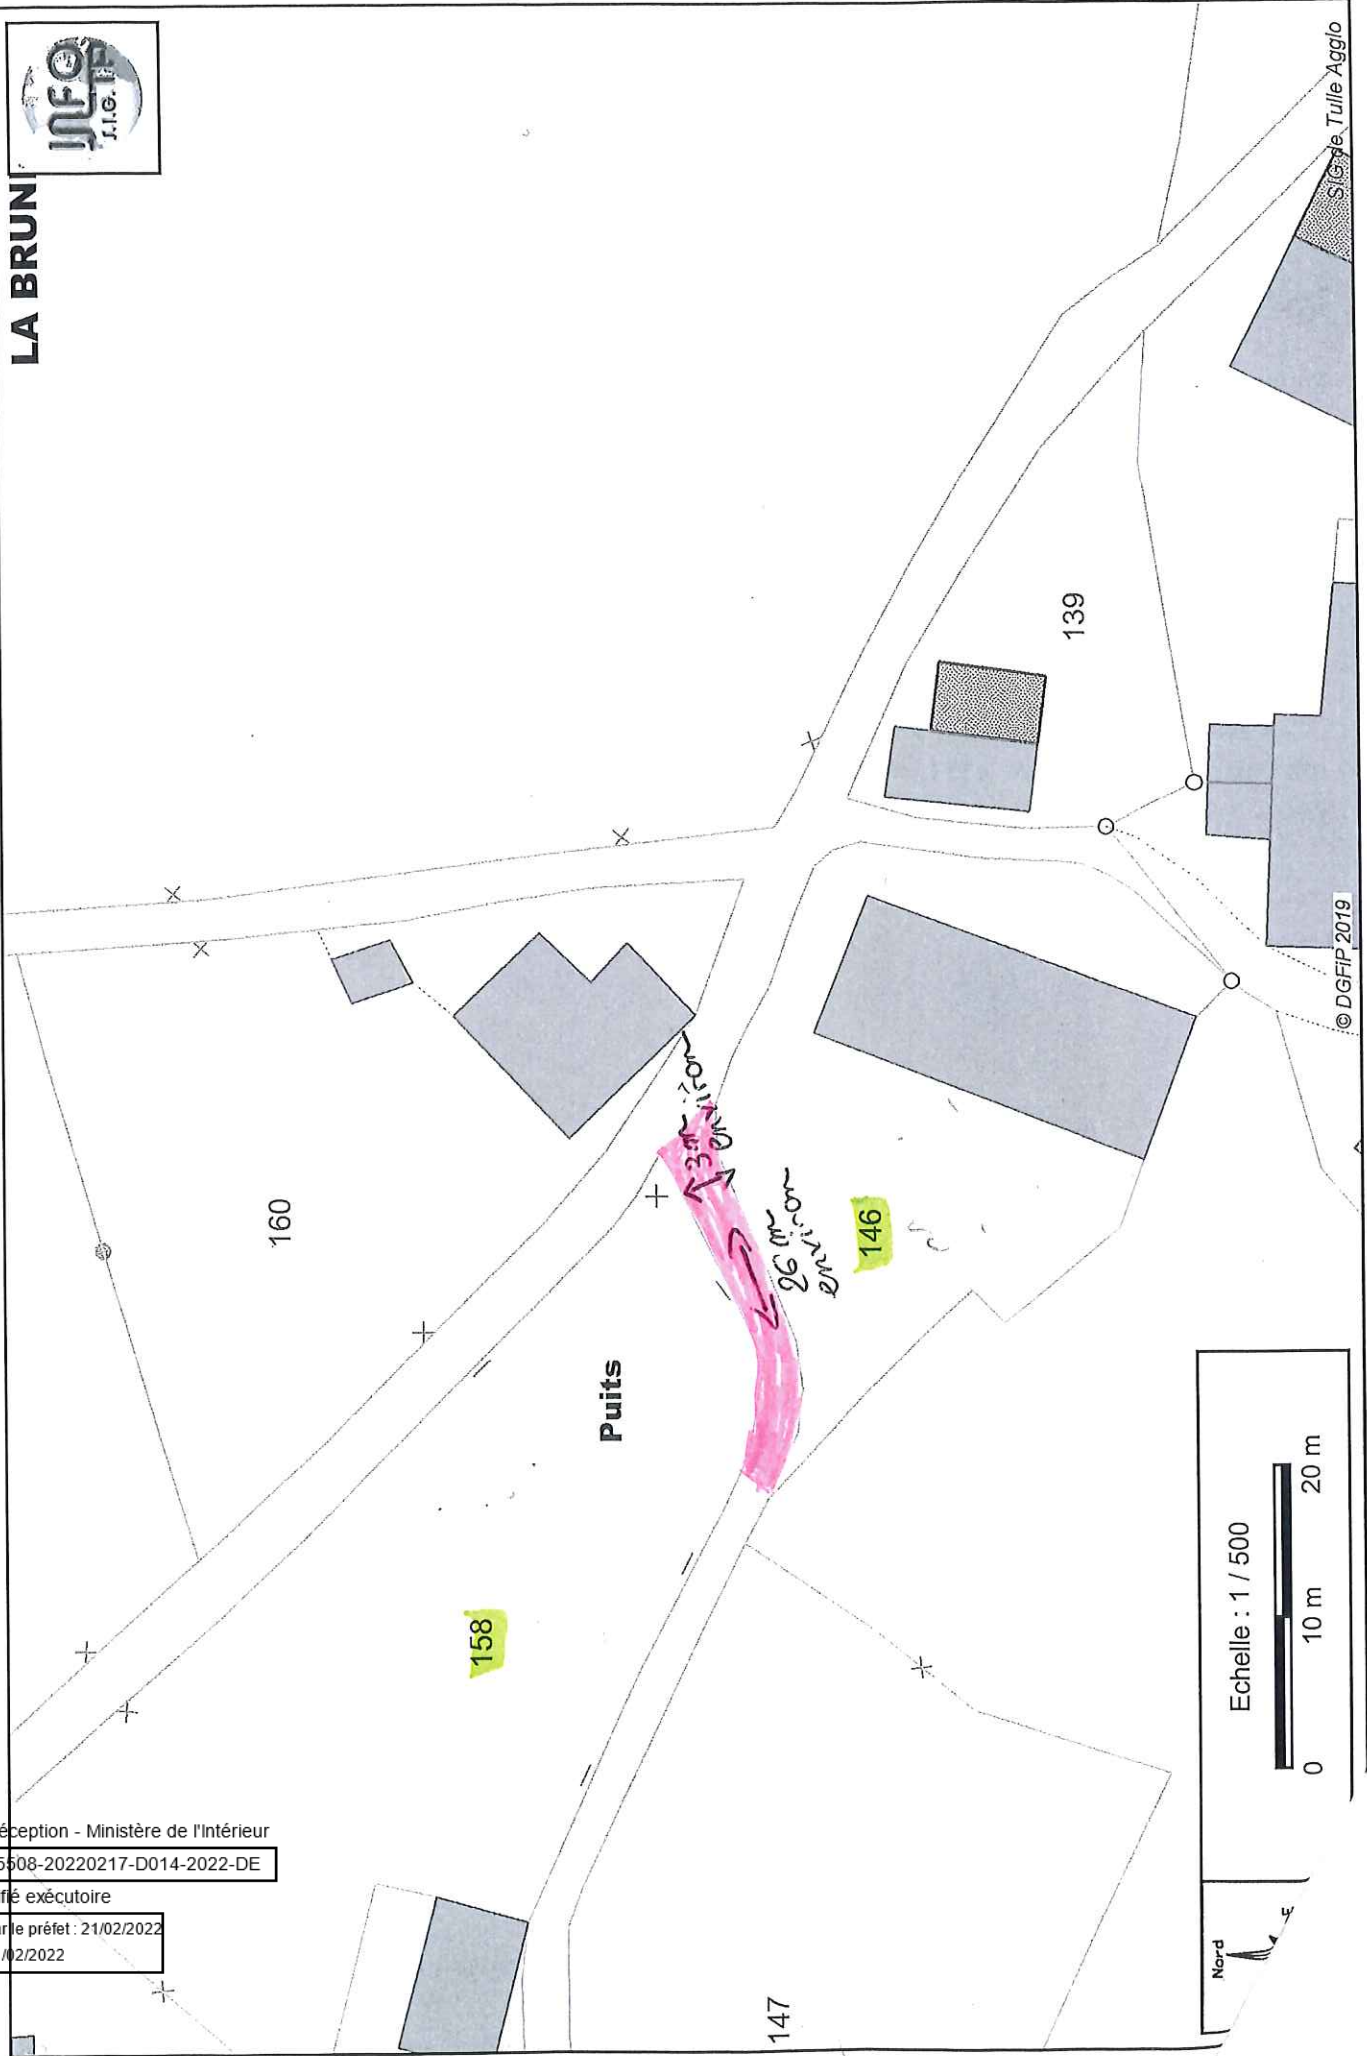

Accusé de réception - Ministère de l'Intérieur
 019-211925608-20220217-D014-2022-DE
 Accusé certifié exécutoire
 Réception par le préfet : 21/02/2022
 Affichage 21/02/2022

Echelle : 1 / 500
 0 10 m 20 m
 Nord

Site 35-249-80-90-attali-poloene.fr (90-80-249-32)