

Commune : 19255  
Seilhac

MODIFICATION DU PARCELLAIRE CADASTRAL  
D'APRES UN EXTRAIT DU PLAN CADASTRAL (DGFIP)

Numéro d'ordre du document d'arpentage

Document vérifié et numéroté le .....  
A .....  
Par .....

Section : 000BC  
Feuille(s) : 01  
Qualité du plan : régulier < 20/03/80

Echelle d'origine : 1/2000  
Echelle d'édition : 1/1000  
Date de l'édition : 01/01/1980

CERTIFICATION  
(Art. 25 du décret n° 65 471 du 30 avril 1955)

Le présent document, certifié par les propriétaires soussignés (3) a été établi (1) :

A - D'après les indications qu'ils ont fournies au bureau ;

B - En conformité d'un pliquetage : 07/11/2025.....effectué sur le terrain ;

G - D'après un plan d'arpentage ou de bornage, dont copie ci-jointe, dressé

le ..... par M.....géomètre à .....

Les propriétaires déclarent avoir pris connaissance des informations portées au dos de la chemise 6463.

A. Mazarin....., le 07/11/2025.....

Cachet du rédacteur du document :




Document dressé par  
LETRANGE Emmanuel.....

à UZERCHE.....

Date : 19/11/2025.....

Signature : .....

(1) D'après les indications qu'ils ont fournies au bureau ;  
(2) En conformité d'un pliquetage : 07/11/2025.....effectué sur le terrain ;  
(3) D'après un plan d'arpentage ou de bornage, dont copie ci-jointe, dressé le ..... par M.....géomètre à .....

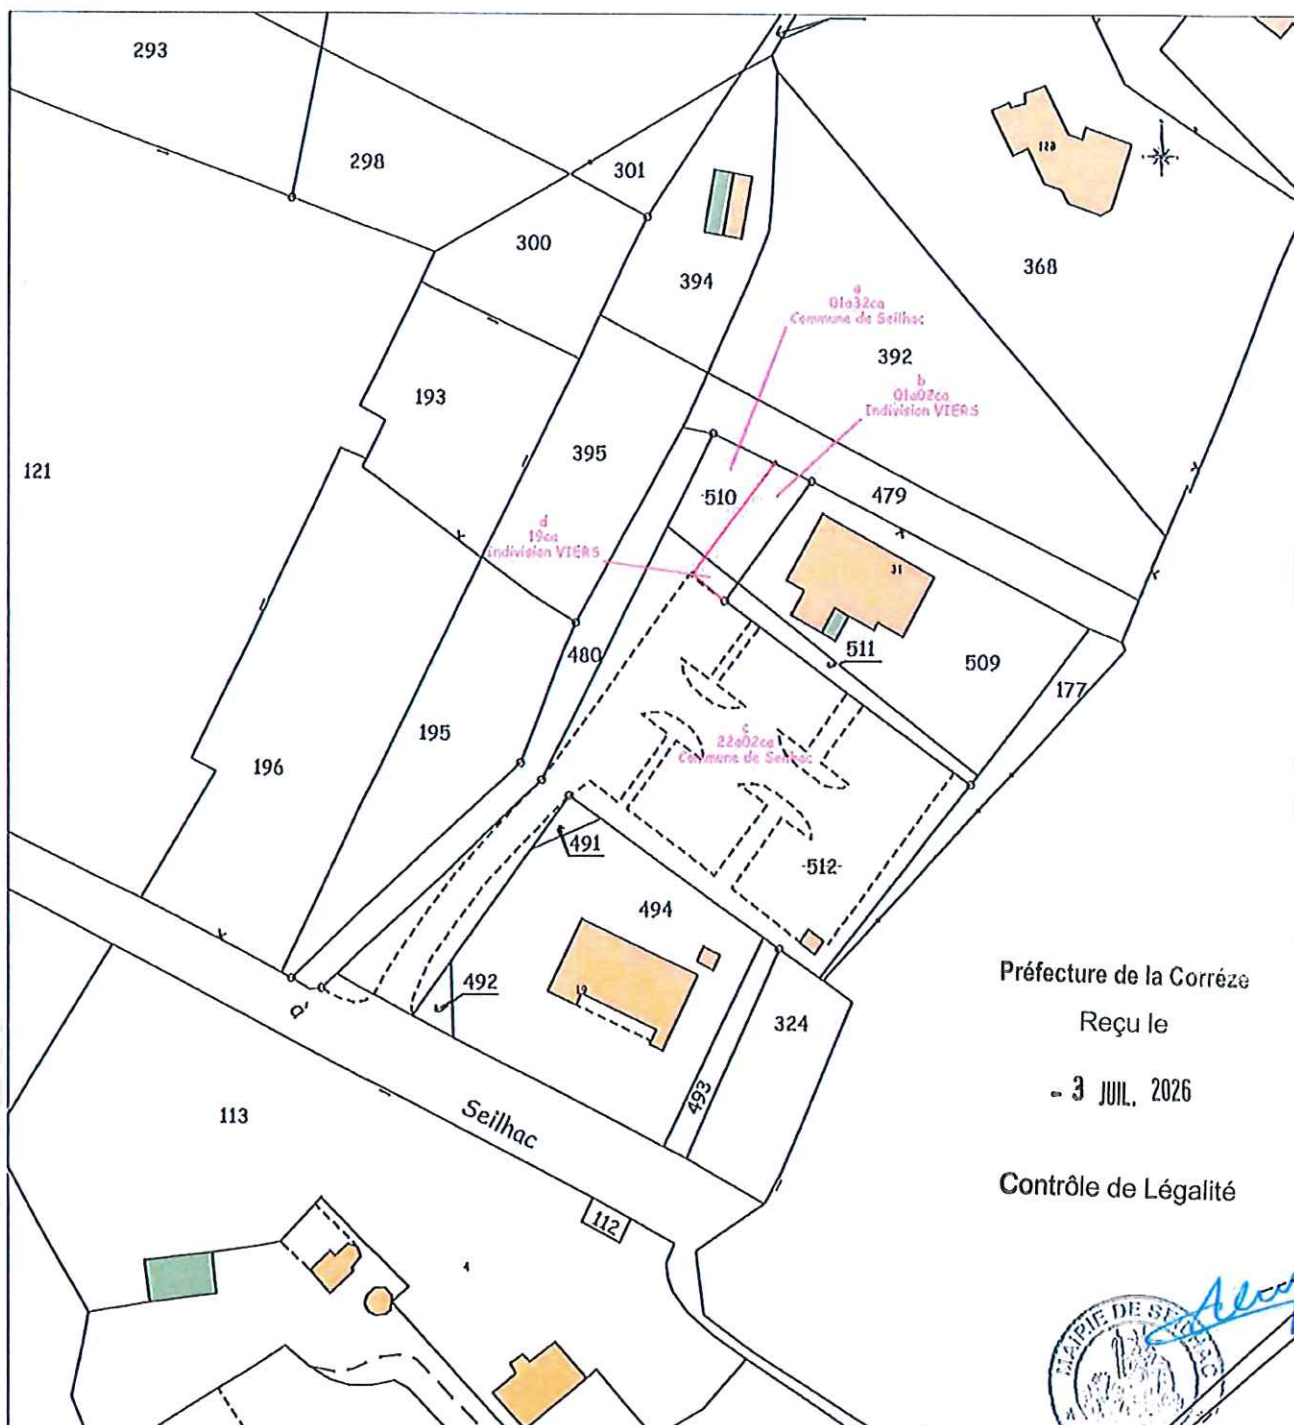

Préfecture de la Corrèze

Reçu le

- 3 JUL, 2026

Contrôle de Légimité



DEPARTEMENT DE LA CORREZE  
COMMUNE de SEILHAC  
Propriété de la Commune  
PLAN DE DIVISION

CADASTRE : SECTION BC - Lieu-dit : Bois de l'Arche

ECHELLE : 1/625



E= 1599022.5

N= 4241687.5

N= 4241687.5

N= 4241625

N= 4241625

N= 4241562.5

N= 4241562.5

Préfecture de la Corrèze

Reçu le

- 3 JUL. 2026

Contrôle de Légalité

| Matricule | X Insertion | Y Insertion |
|-----------|-------------|-------------|
| 303       | 1599010.54  | 4241651.31  |
| 304       | 1599022.11  | 4241666.89  |



Signature du géomètre responsable :



|                          |
|--------------------------|
| Système de coordonnées : |
| Planimétrie : CC45       |
| Altimétrie : IGN69       |
| Dessiné par :            |
| E. LEFRANGE              |
| Date : 07-11-2025        |
| Dossier n° : 25214       |



Siège social : 57, avenue du Stade  
Résidence Henri Queuille  
19140 UZERCHES  
TEL. 05 55 73 20 02

Bureau secondaire : 22, rue Allant's  
Immeuble Antares  
Ester Technopole  
87000 LIMOGES  
Tel. 05 55 32 44 15

contact@dubroca-lefrange.fr  
www.dubroca-lefrange.fr

LEGENDE :

- Borne OGE nouvelle
- Borne existante
- Riquet-clou
- Clôture
- Mur de clôture
- Nouvelle limite
- Application cadastrale
- Ligne de fait
- Ligne cadastrale existante
- Ligne cadastrale préexistante